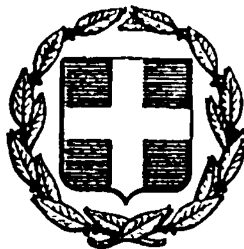


ΕΦΗΜΕΡΙΣ ΤΗΣ ΚΥΒΕΡΝΗΣΕΩΣ
ΤΗΣ ΕΛΛΗΝΙΚΗΣ ΔΗΜΟΚΡΑΤΙΑΣ

ΕΝ ΑΘΗΝΑΙΣ ΤΗ 16 ΝΟΕΜΒΡΙΟΥ 1979 | ΤΕΥΧΟΣ ΤΕΤΑΡΤΟΝ | ΑΡΙΘΜΟΣ ΦΥΛΛΟΥ 654

ΠΕΡΙΕΧΟΜΕΝΑ

ΑΠΑΛΛΟΤΡΙΩΣΕΙΣ

ΑΠΟΦΑΣΕΙΣ

ΠΟΛΕΟΔΟΜΙΑ

ΑΠΟΦΑΣΕΙΣ

ΑΝΑΚΟΙΝΩΣΕΙΣ

ΑΠΑΛΛΟΤΡΙΩΣΕΙΣ

ΑΠΟΦΑΣΕΙΣ

Ἀριθ. Ζα/1891 (1)

Περὶ κηρύξεως ὡς ἀναδασωτέας δημόσιας δασικῆς ἐκτάσεως στὴ θέση Βοτένη τῆς Κοινότητας Σαλμενίκου Πατρῶν, τοῦ Ν. Ἀχαΐας.

Ο ΝΟΜΑΡΧΗΣ ΑΧΑΪΑΣ

Σύμφωνα μέ:

1. Τὶς διατάξεις: α) Τοῦ ἄρθρου 117 παρ. 3 τοῦ Συντάγματος τῆς Ἑλλάδος. β) Τῶν ἄρθρων 188–205 τοῦ Ν.Δ. 86/69 «περὶ Δασικοῦ Κώδικος». γ) Τοῦ Νόμου 3200/1955 «περὶ διοικητικῆς ἀποκεντρώσεως», σὲ συνδυασμὸ μὲ τὶς διατάξεις τοῦ Ν.Δ. 532/1970 «περὶ συμπληρώσεως τῶν διατάξεων περὶ διοικητικῆς ἀποκεντρώσεως» καὶ τοῦ 709/1970 Β.Δ/τος, ποὺ ἐκδόθηκε σὲ ἐκτέλεση αὐτοῦ.

2. Τὶς ἑξῆς διαταγὲς τοῦ Ὑπουργείου Γεωργίας: α) 5684/499/ἐγκ.48/11.2.71, β) 88854/7483/ἐγκ.104/1.10.75, γ) 114812/2946/ἐγκ.154/23.12.75, δ) 105582/539/13.2.76 ε) 215696/1451/9.5.77, στ) 217606/1610/13.6.77, ζ) 204809/761/24.2.78.

3. Τὴν πρόταση ποὺ ὑποβλήθηκε μὲ τὴν 4793/10.9.79 ἀναφορὰ τοῦ ἁρμόδιου Δασαρχείου Πατρῶν, σχετικὰ μὲ τὴν κήρυξη ὡς ἀναδασωτέας τῆς κατωτέρω δασικῆς ἐκτάσεως, καὶ

4. Τὴν ἀριθ. Α.14058/30.6.78 ἄρθ. 5 κεφ. Θ-ΙΙΙ ἐδ. 20 ἀπόφαση Νομάρχη Ἀχαΐας, ποὺ ἐξουσιοδοτεῖ τοὺς Προϊσταμένους τῶν ὑπηρεσιῶν νὰ ὑπογράφουν μὲ Ε.Ν.

Ἐπειδὴ ἡ ἔκταση χρειάζεται προστασία γιὰ τὴν ἐπαναδημιουργία τῆς δασικῆς βλαστήσεως ποὺ καταστράφηκε ὁλοσχερῶς ἀπὸ πυρκαγιὰ στὶς 31.8.79 καὶ δὲν ὑπάρχει φιλοδασικὴ ἐπιτροπὴ γιὰ νὰ γνωμοδοτήσει πάνω στὸ θέμα αὐτό, ἀποφασίζουμε:

Κηρύσσουμε ὡς ἀναδασωτέα, μὲ σκοπὸ τὴν προστασία γιὰ τὴν ἐπαναδημιουργία τῆς δασικῆς βλαστήσεως ποὺ κάηκε, δημόσια δασικὴ ἔκταση δύο (2) στρέμματα.

Ἡ ἔκταση αὐτή, ποὺ βρίσκεται στὴ θέση Βοτένη τῆς περιφέρειας τῆς Κοινότητος Σαλμενίκου Πατρῶν, Νομοῦ Ἀχαΐας, καλυπτόταν ἀπὸ θάμνους ἀειφύλλων πλατυφύλλων καὶ καταστράφηκε ὁλοσχερῶς στὶς 31 Αὐγούστου 1979 ἀπὸ πυρκαγιά.

Σχετικὸ τὸ σχεδιάγραμμα μὲ κλίμακα 1 : 20.000, τὸ ὁποῖο ἀποτελεῖ ἀναπόσπαστο μέρος τῆς ἀποφάσεως αὐτῆς ὡς καὶ τὸ ἀπὸ 1.9.79 μὲ κλίμακα 1 : 1000 κατατοπιστικὸ σχεδιάγραμμα τοῦ Δασολόγου Νικ. Μπελλιᾶ, καὶ μὲ ὅρια:

Ἀνατολικά: Μὲ ἐπαρχιακὸ δρόμο Πατρῶν–Καμαρῶν ἐπὶ πλευρᾶς μήκους 60μ.

Δυτικά: Μὲ ἐπαρχιακὸ δρόμο Πατρῶν–Καμαρῶν ἐπὶ πλευρᾶς μήκους 60μ.

Βόρεια: Μὲ ἐπαρχιακὸ δρόμο Πατρῶν–Καμαρῶν ἐπὶ πλευρᾶς μήκους 35μ.

Νότια: Μὲ δημοσία δασικὴ ἔκταση ἰδίας μορφῆς ἐπὶ πλευρᾶς μήκους 35μ.

Ἡ ἀπόφαση αὐτὴ νὰ δημοσιευθεῖ στὴν Ἐφημερίδα τῆς Κυβερνήσεως.

Πάτραι, 28 Σεπτεμβρίου 1979

Μὲ ἐντολὴ Νομάρχη
Ὁ Διευθυντής
ΑΛΕΞ. ΜΠΛΕΤΑΣ

ΑΠΟΣΠΑΣΜΑ ΧΑΡΤΟΥ

ΣΤΟ ΟΠΟΙΟ ΑΠΕΙΚΟΝΙΖΕΤΑΙ Η ΑΝΑ-ΔΑΣΩΤΕΑ ΕΚΤΑΣΗ ΣΤΗ ΘΕΣΗ "ΒΟΤΕΝΗ"......ΠΕΡΙΦΕΡΕΙΑΣ ΚΟΙΝΟΤΗΤΟΣ ..ΣΑΛΜΕΝΙΚΟΥ.. ΕΜΒΑΔΟΝ ΑΝΑΔ. ΕΚΤΑΣΕΩΣ 2,1..στρ.

300

Σου

Βοτένη

400

Σαλμένικο

ΥΠΟΜΝΗΜΑ


ΚΛΙΜΑΞ 1:20.000

Αναδασωτέα έκταση

Αμαξιτοί δρόμοι

Πάτραι ..8-9-79..

Ο Συντάξας

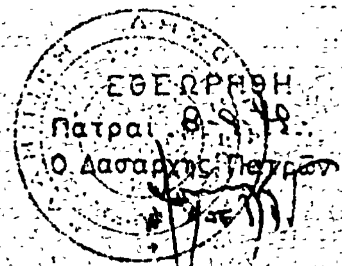

ΣΧΕΔΙΑΓΡΑΜΜΑ


Της αναδασωτέας 'Εκτάσεως στη θέση "ΒΟΤΕΝΗ" Περιφερείας Σαλμενίκου Πατρών

ΚΛΙΜΑΞ 1:1000

ΘΕΣΗ: Βοτένη Σαλμενίκ

ΕΜΒΑΔΟΝ: 2.100 τ.μ.


Σημείο Ένάρξεως Πυρκαϊάς

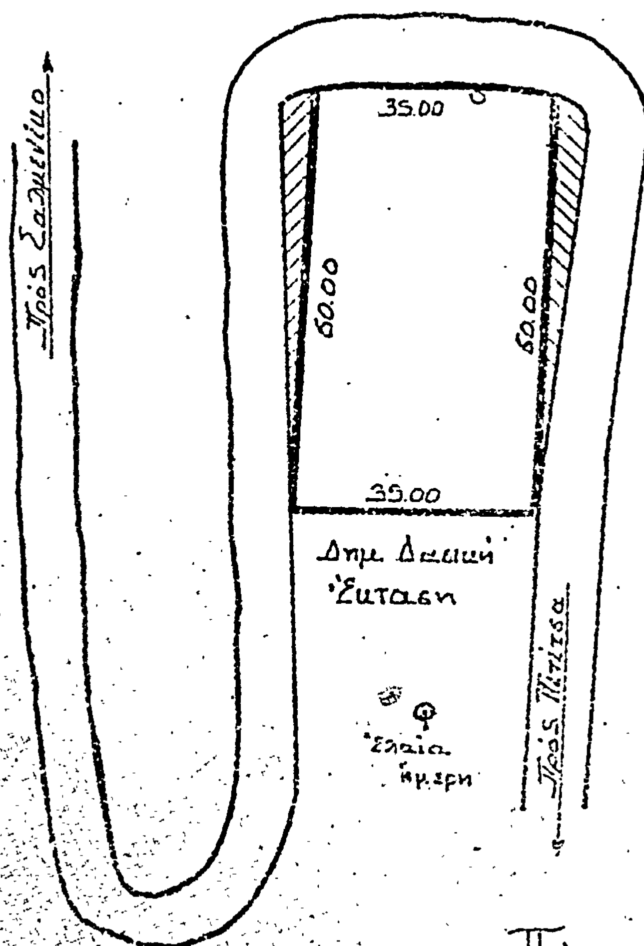

ΕΘΕΩΡΗΘΗ

Πάτραι 1.9.1979



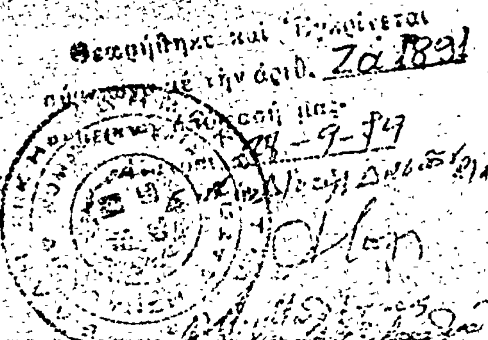

Θεωρήθηκε και Κηρύσσεται ... με την αριθ. ...

Πάτραι 1-9-1979

Ο Συντάξας

Νικ. Μπελλιάς

Δασολόγος με ... Βαθ.

ΠΟΛΕΟΔΟΜΙΑ

ΑΠΟΦΑΣΕΙΣ

'Αριθ. Τ. 70644 (2)

Περὶ ἀναγνωρίσεως παρόδου ὁδοῦ Κάδμου, στὴν Καβάλα Ν. Καβάλας, ὅτι ὑπάρχει πρὶν ἀπὸ τὸ 1923 καὶ χαρακτηρισμοῦ αὐτῆς ὡς διατηρητέας.

Ο ΝΟΜΑΡΧΗΣ ΚΑΒΑΛΑΣ

Σύμφωνα μέ :

1. Τὶς διατάξεις :

α) Τοῦ ἀπὸ 17.7.1923 Ν.Δ. «περὶ σχεδίων πόλεων, κωμῶν καὶ συνοικισμῶν τοῦ Κράτους καὶ ἀνεγέρσεως αὐτῶν».

β) Τοῦ Β.Δ. 712/70, ὅπως τροποποιήθηκε μὲ τὰ 677/71 καὶ 198/1972 Β.Δ.

γ) Τοῦ Ν. 3200/55 «περὶ διοικητικῆς ἀποκεντρώσεως», ὅπως ἔχει συμπληρωθεῖ καὶ τροποποιηθεῖ μεταγενέστερα.

δ) Τὴν 17/235/14.9.79 γνωμοδότηση τοῦ Συμβουλίου Δημοσίων Ἔργων τῆς Νομαρχίας μας περὶ ἀναγνωρίσεως τῆς παρόδου Κάδμου στὴ Καβάλα ὡς προϋφισταμένης τοῦ 1923.

2. Τὴν ἀπὸ 26.5.79 αἴτηση τοῦ Παναγιώτη Τσουτσίδη Πολ. Μηχανικοῦ.

3. Τοὺς ἀκόλουθους τίτλους ἰδιοκτησίας : 3760/20.7.39 συμβόλαιο τοῦ Συμβ/φου Καβάλας Βασιλείου Πρωτοπαππᾶ ἀπὸ τοὺς ὁποίους προκύπτει ὅτι ἡ πάροδος ὁδοῦ Κάδμου ὑπάρχει πρὶν ἀπὸ τὸ 1923.

4. Τὸ τοπογραφικὸ σχεδιάγραμμα τοῦ Παναγιώτη Τσουτσίδη Πολ. Μηχανικοῦ.

5. Τὸ ἀπὸ 11.3.1939 ρυμοτομικὸ σχέδιο πόλεως Καβάλας στὸ ὁποῖο φαίνεται ἡ ἐν λόγω ὁδός.

'Επειδὴ ἀπὸ τὸ ἀνωτέρω προκύπτει ὅτι ἡ πάροδος Κάδμου ὑπάρχει πρὶν ἀπὸ τὸ 1923, ἀποφασίζουμε :


'Αναγνωρίζουμε ὅτι ἡ πάροδος ὁδοῦ Κάδμου, στὴν Καβάλα, ὑπάρχει νομίμως πρὶν ἀπὸ τὸ ἔτος 1923, καὶ τὴ χαρακτηρίζουμε ὡς διατηρητέα.

'Η πάροδος αὐτὴ φαίνεται στὸ τοπογραφικὸ σχεδιάγραμμα τοῦ Παναγιώτη Τσουτσίδη Πολ. Μηχανικοῦ θεωρημένο ἀπὸ τὸν Προϊστάμενο Δ.Τ.Υ.Ν. Καβάλας σὲ κλίμακα 1 : 500.

'Η ἀπόφαση αὐτὴ νὰ δημοσιευθεῖ στὴν 'Εφημερίδα τῆς Κυβερνήσεως.

Καβάλα, 25 Σεπτεμβρίου 1979

'Ο Νομάρχης
ΔΗΜ. ΚΙΟΥΡΚΤΣΗΣ

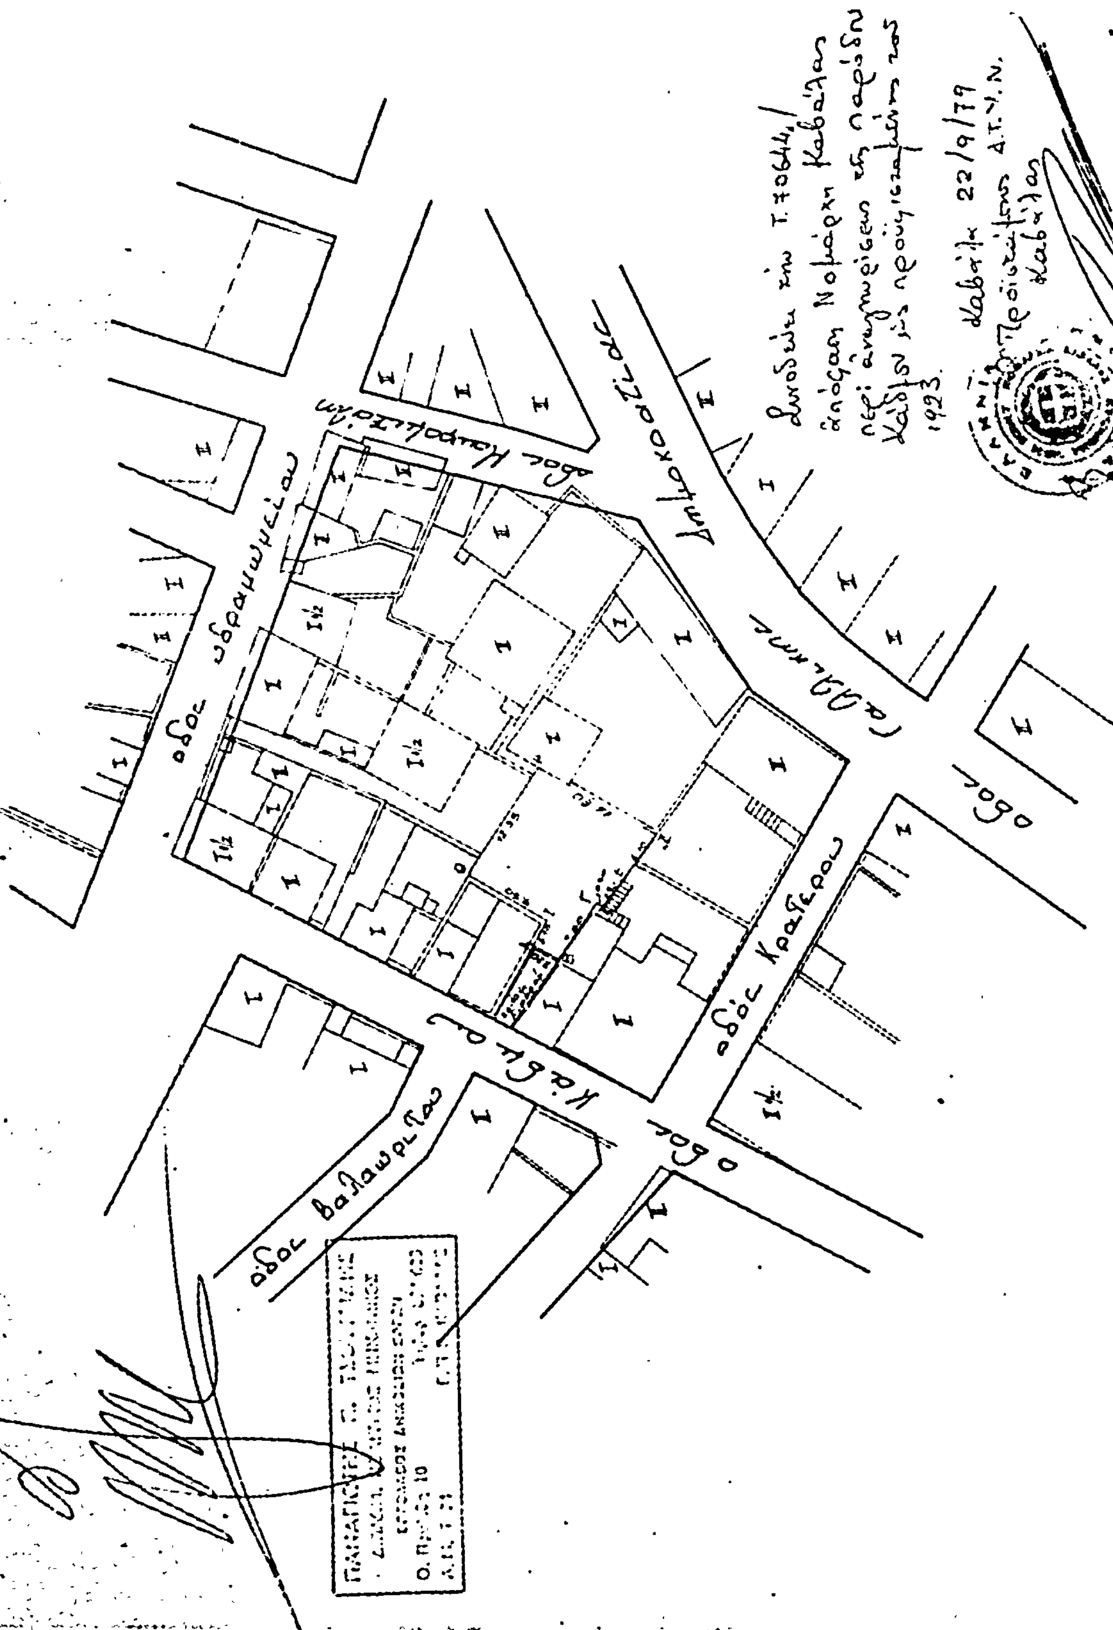
οδός Βαλαωρίτου
22/9/79

Ἀριθ. ΤΥ. 6375 (3)

Περὶ χαρακτηρισμοῦ ὁδοῦ πόλεως Πρεβέζης (Μπιζανίου) ὅτι προϋπάρχει τοῦ ἔτους 1923.

Ο ΝΟΜΑΡΧΗΣ ΠΡΕΒΕΖΗΣ

Ἔχοντας ὑπόψη :

1. Τὶς διατάξεις τῆς παρ. 4 τοῦ ἄρθρου 20 τοῦ ἀπὸ 17.7.1923 Ν.Δ/τος «περὶ σχεδίων πόλεων κλπ.».

2. Τὶς διατάξεις τοῦ Ν. 3200/55 «περὶ διοικητικῆς ἀποκεντρώσεως», ὅπως συμπληρώθηκαν μὲ τὸ Ν.Δ. 532/70 «περὶ συμπληρώσεως τῶν διατάξεων περὶ διοικητικῆς ἀποκεντρώσεως».

3. Τὶς διατάξεις τοῦ 712/70 Β.Δ/τος ποὺ ἐκδόθηκε σὲ ἐκτέλεση τοῦ Ν.Δ. 532/70 περὶ καθορισμοῦ τῶν διατηρουμένων ὑπὲρ τοῦ Ὑπουργοῦ Δημ. Ἔργων ἁρμοδιοτήτων, ὅπως συμπληρώθηκαν καὶ τροποποιήθηκαν μὲ τὸ ἀριθ. Φ77/71 καὶ 198/72 Β.Δ/τα.

Ἀφοῦ εἴδαμε :

1. Τὴν ἀπὸ 23.6.79 αἴτηση τοῦ Κων/νου Τσουμάνη, ποὺ ζητεῖ τὴν ἔκδοση ἀποφάσεως γιὰ τὴν ὑπάρχουσα πρὸ τοῦ ἔτους 1923 ὁδὸ Μπιζανίου ποὺ βρίσκεται ἐντὸς τοῦ ἐγκεκριμένου ρυμοτομικοῦ σχεδίου πόλεως Πρεβέζης.

2. Τὰ 7480/23.6.1949, 5272/31.10.1942, 2216/15.6.25 καὶ 1866/15.10.1924 συμβόλαια, ἀπὸ τὰ ὁποῖα προκύπτει ὅτι ἡ ὁδὸς Μπιζανίου προϋπάρχει τοῦ ἔτους 1923.

3. Τὸ ἀπὸ 22.6.79 τοπογραφικὸ διάγραμμα τοῦ Πολ. Μηχ/κοῦ Ἀναστασίου Τσουμάνη, ποὺ θεωρήθηκε καὶ ἐλέγχθηκε ἀπὸ τὴ Δ/νση Τεχνικῶν Ὑπηρεσιῶν Ν. Πρεβέζης.

4. Τὸ 8/23.8.79 (θέμα 4ον) πρακτικὸ τοῦ Νομαρχιακοῦ Συμβουλίου Δημοσίων Ἔργων Νομοῦ Πρεβέζης, μὲ τὸ ὁποῖο γνωμοδοτεῖ ὁμοφώνως ὑπὲρ τοῦ χαρακτηρισμοῦ τῆς ὁδοῦ Μπιζανίου πόλεως Πρεβέζης ὅτι προϋπάρχει τοῦ ἔτους 1923.

5. Τὴν ἀρ. Ε 34/Ε20014/16.6.1977 ἐγκύκλιο Ὑφυπουργοῦ Δημ. Ἔργων, ἀποφασίζουμε :

Ὅτι ἡ ὁδὸς Μπιζανίου, ποὺ βρίσκεται ἐντὸς τοῦ ἐγκεκριμένου ρυμοτομικοῦ σχεδίου πόλεως Πρεβέζης, ὅπως εἰδικότερα εἰκονίζεται αὐτὴ στὸ θεωρηθὲν ἀπὸ τὴ Δ/νση Τεχ/κῶν Ὑπηρεσιῶν Νομοῦ Πρεβέζης παραπάνω τοπογραφικοῦ διαγράμματος, προϋπάρχει τοῦ Ν.Δ/τος 17.7.1923 «περὶ σχεδίων πόλεων κλπ.».

Ἡ ἀπόφαση αὐτὴ νὰ δημοσιευθεῖ στὴν Ἐφημερίδα τῆς Κυβερνήσεως.

Πρέβεζα, 25 Σεπτεμβρίου 1979

Ὁ Νομάρχης
Γ. ΓΙΑΝΝΟΠΟΥΛΟΣ

ΑΝΑΚΟΙΝΩΣΕΙΣ

(4)

Περὶ εἰδοποιήσεως γενομένης παρακαταθέσεως ἀποζημιώσεως λόγῳ ἀναγκαστικῆς ἀπαλλοτριώσεως ἀκινήτου ἐν Θεσσαλονίκῃ καὶ ἐπὶ τῆς ὁδοῦ 26ης Ὀκτωβρίου ἀριθ. 40 (γωνία μὲ ὁδὸ Ἑρμιόνης).

Διὰ τῆς ὑπ' ἀριθμὸν 4082/1978 πράξεως τακτοποιήσεως καὶ ἀναλογισμοῦ ἀποζημιώσεως τοῦ τμήματος Πολεοδομικῶν Ἐφαρμογῶν Θεσσαλονίκης, κυρωθείσης διὰ τῆς ὑπ' ἀριθ. 45761/1979 ἀποφάσεως τοῦ Νομάρχου Θεσσαλονίκης, ἀπαλλοτριώθησαν τμήματα ἀκινήτου ὡς κάτωθι:

Α) Προσεκυρώθη εἰς τὸ ἐν Θεσσαλονίκῃ καὶ ἐπὶ τῆς ὁδοῦ 26ης Ὀκτωβρίου 40 οἰκόπεδον τῶν ὑπὸ χαρακτηριστικὸν ἀριθμὸν 3, α) τμῆμα οἰκοπέδου ἐμφαινόμενον ἐν τῇ ἄνω πράξει καὶ τῷ συνοδεύοντι ταύτῃ κτηματολογικῷ διαγράμματι ὑπὸ στοιχεῖα 5 — 6 — 22 — 21 — 5, ἐμβαδοῦ 1μ² τὸ ὁποῖον φέρεται ἐν τῇ ἄνω πράξει ὅτι ἀνήκει εἰς τὴν ὑπὸ χαρακτηριστικὸν ἀριθμὸν ἰδιοκτησίαν τοῦ Δήμου Θεσσαλονίκης. β) Τμῆμα οἰκοπέδου ἐμφαινόμενον ἐν τῇ ἄνω πράξει καὶ τῷ συνοδεύοντι ταύτῃ κτηματολογικῷ διαγράμματι ὑπὸ στοιχεῖα 3 — 4 — 5 — 6 — 3 ἐμβαδοῦ 25 μ² τὸ ὁποῖον φέρεται ἐν τῇ ἄνω πράξει ὅτι ἀνήκει εἰς τὴν ὑπὸ χαρακτηριστικὸν ἀριθμὸν 4 ἰδιοκτησίαν ἥτις φέρεται ὅτι ἀνήκει εἰς τὴν «ΕΛΑΙΟΥΡΓΙΚΗ Α.Ε.», ἡ ὁποία μετετράπει εἰς Ε.Π.Ε. καὶ ἤδη εἰς Ἕνωσιν τῶν ἐλαιοπαραγωγῶν Ἑλλάδος ὑπὸ τὴν ἐπωνυμίαν «ΕΛΑΙΟΥΡΓΙΚΗ» ἑδρεύουσαν ἐν Ἀθήναις.

Β) Ἐρυμοτομήθη ἐπ' ὠφελείᾳ τοῦ προμνησθέντος οἰκοπέδου ἐπὶ τῆς ὁδοῦ 26ης Ὀκτωβρίου 40, φέροντος χαρακτηριστικὸν ἀριθμὸν 4 τμῆμα οἰκοπέδου ὑπὸ στοιχεῖα 3 — 6 — 7 — 8 — 3 ἐμβαδοῦ 105 μ² φερόμενον ἐν τῇ ἄνω πράξει ὅτι ἀνήκει εἰς τὴν ὑπὸ χαρακτηριστικὸν ἀριθμὸν 4 ἰδιοκτησίαν ἥτις φέρεται ὅτι ἀνήκει εἰς τὴν «ΕΛΑΙΟΥΡΓΙΚΗ Α.Ε.», ἡ ὁποία μετετράπει εἰς Ε.Π.Ε. καὶ ἤδη εἰς Ἕνωσιν τῶν ἐλαιοπαραγωγῶν Ἑλλάδος ὑπὸ τὴν ἐπωνυμίαν «ΕΛΑΙΟΥΡΓΙΚΗ» ἑδρεύουσαν ἐν Ἀθήναις.

Μετὰ ταῦτα τῇ αἰτήσει τῶν συνιδιοκτητῶν τῆς ὡς ἄνω ὑπὲρ ἧς ἡ προσκύρωσις καὶ ἐπ' ὠφελείᾳ αὐτῆς ἀκινήτου ἰδιοκτησίας, ἤτοι τῶν:

α) Γρηγορίου Δημητρίου Χατζηπρόϊου συνιδιοκτήτου κατὰ ποσοστὸν 1/2 ἐξ ἀδιαιρέτου.

β) Ἀθανασίου Ἰωάννου Χατζηπρόϊου συνιδιοκτήτου κατὰ ποσοστὸν 1/2 ἐξ ἀδιαιρέτου, ἀμφοτέρων κατοίκων Εὐζώνων Κιλκίς, ἐξεδόθη ἡ ὑπ' ἀριθ. 2036/1979 ἀπόφασις τοῦ Μονομελοῦς Πρωτοδικείου Θεσσαλονίκης δι' ἧς καθωρίσθη ἡ προσωρινὴ τιμὴ μονάδος ἀποζημιώσεως τῶν ὡς ἄνω ἀπαλλοτριωμένων τμημάτων τῶν ἀκινήτων εἰς δραχ. 12.000 ἀνὰ μέτρον τετραγωνικόν.

Ἐν συνεχείᾳ οἱ ὡς ἄνω συνιδιοκτῆται τοῦ ὑπὲρ οὗ ἡ ἀπαλλοτρίωσις ἀκινήτου ὑπέβαλον εἰς τὴν Ἐφορίαν Κληρονομιῶν Θεσσαλονίκης τὴν ὑπ' ἀριθμὸν 40364/1979 δήλωσιν φόρου μεταβιβάσεως, ἥτις ἐκρίθη ἀφορολόγητος κατὰ Ν.Δ. 987/1971, ἀντίγραφον τῆς ὁποίας ἐνεχείρισαν εἰς τὸ ταμεῖο Παρακαταθηκῶν καὶ Δανείων Θεσσαλονίκης καὶ κατέθεσαν εἰς τὸ αὐτὸ Ταμεῖο τὴν ὡρισθεῖσαν διὰ τῆς ὡς ἄνω ἀποφάσεως ἀποζημίωσιν, ἐκδοθέντος τοῦ ὑπ' ἀριθ, 262779/2.11.1979 γραμματίου τούτου συστάσεως παρακαταθήκης διὰ ποσὸν 1.572.000 δραχ. (1 σὺν 25 σὺν 131 μ² Χ 12.000 δραχ. ἀνὰ τετραγωνικὸν μέτρον ἴσον 1.572.000), ἀποδοτέον εἰς τοὺς κατὰ νόμον ἀναγνωρισθησομένους δικαιούχους. Τὸ ὡς ἄνω δὲ γραμμάτιον συστάσεως παρακαταθήκης κατετέθη παρὰ τῆς Συμβολαιογράφου Θεσσαλονίκης Πηνελόπης Ἀθανασίου Μιχελῆ, συνταχθείσης τῆς ὑπ' ἀριθμὸν 5248/2.11.79 πράξεώς της.

Ἤδη οἱ ὡς ἄνω καταθέται Γρηγόριος Δημητρίου Χατζηπρόϊος καὶ Ἀθανάσιος Ἰωάννου Χατζηπρόϊος εἰδοποιοῦν διὰ τῆς παρούσης δημοσιεύσεως περὶ τῆς γενομένης ὑπ' αὐτῶν, κατὰ τὰ ἄνω, παρακαταθέσεως πάντα ἀξιοῦντα δικαιώματα κυριότητος, ὡς καὶ πάντα ἀληθῆ δικαιοῦχον τοῦ παρακατατεθέντος ποσοῦ, πρὸς γνῶσιν καὶ διὰ τὰς νομίμους συνεπείας καὶ τὴν ἀκώλυτον κατάληψιν τοῦ ὡς ἄνω ἀναγκαστικῶς ἀπαλλοτριωθέντος ἀκινήτου.

Ἐν Θεσσαλονίκῃ τῇ 3 Νοεμβρίου 1979

Ὁ πληρεξούσιος Δικηγόρος
ΧΑΡΑΛΑΜΠΟΣ ΣΤΕΦ. ΜΑΚΡΥΓΙΑΝΝΗΣ
(Ἀριθ. τριπλ. Δ' Δημ. Ταμ. Θεσ/νίκης 72727/79).